

ΕΦΗΜΕΡΙΔΑ ΤΗΣ ΚΥΒΕΡΝΗΣΕΩΣ

ΤΗΣ ΕΛΛΗΝΙΚΗΣ ΔΗΜΟΚΡΑΤΙΑΣ

21 Δεκεμβρίου 2016 | ΤΕΥΧΟΣ ΤΕΤΑΡΤΟ | Αρ. Φύλλου **424**

ΠΕΡΙΕΧΟΜΕΝΑ

ΑΠΟΦΑΣΕΙΣ

ΑΠΟΦΑΣΕΙΣ

Αριθμ. οικ. 4188 (1)

Επικύρωση καθορισμού των οριογραμμών τμήματος του ρέματος που βρίσκεται μεταξύ των οικισμών Μαργιέλι, Μαρνέλληδες και Φλαμουριανά, της Τοπικής Κοινότητας Μέσα Λακωνίων, του Δήμου Αγίου Νικολάου, της Περιφερειακής Ενότητας Λασιθίου.

Ο ΓΕΝΙΚΟΣ ΓΡΑΜΜΑΤΕΑΣ ΑΠΟΚΕΝΤΡΩΜΕΝΗΣ ΔΙΟΙΚΗΣΗΣ ΚΡΗΤΗΣ

Έχοντας υπόψη:

1. Το Ν. 3852/2010 «Νέα Αρχιτεκτονική της Διοίκησης και της Αποκεντρωμένης Διοίκησης-Πρόγραμμα Καλλικράτης».

2. Το Ν. 4258/2014 (ΦΕΚ 94/Α/14-04-2014) «Διαδικασία Οριοθέτησης και ρυθμίσεις θεμάτων για τα υδατορέματα - ρυθμίσεις Πολεοδομικής νομοθεσίας και άλλες διατάξεις».

3. Το Ν. 2853/16-7-1922 περί υδραυλικών εν γένει έργων και αστυνομεύσεων των δημόσιων υδάτων όπως αυτές τροποποιήθηκαν με τις αντίστοιχες του ΝΔ/τος 10/29-12-1923 και κωδικοποιήθηκαν από τις διατάξεις του ΠΔ/τος 18/21-3-1924 (ΦΕΚ 61/Α/1924).

4. Τη με αρ. Δ17γ/06/157/Φ.Ν.439.3/2006 απόφαση Υ.ΠΕ.ΧΩ.Δ.Ε. «Περιεχόμενο των τεχνικών εκθέσεων της παρ. 3α του άρθρου 6, των προκαταρκτικών μελετών του άρθρου 6 και των τεχνικών εκθέσεων της παραγ. 4α του άρθρου 7 του Ν. 3316/2005» (ΦΕΚ 1611/Β/02-11-2006).

5. Το π.δ. 136/2010 (ΦΕΚ 229/Α/27-12-2010) «Οργανισμός της Αποκεντρωμένης Διοίκησης Κρήτης».

6. Το άρθρο 56 του Ν.4257/14-04-2014 (ΦΕΚ 93/Α/2014) «Επείγουσες ρυθμίσεις αρμοδιότητας Υπουργείου Εσωτερικών».

7. Τη με αριθ. 4/06-02-2015 πράξη Υπουργικού Συμβουλίου «Αποδοχή παραιτήσεων των Γενικών Γραμματέων των Αποκεντρωμένων Διοικήσεων της Χώρας». (ΦΕΚ 24/Α/2015).

8. Το με το με αρ. πρωτ. 20455/05-02-2016 έγγραφο του Τμήματος Δομών Περιβάλλοντος, της Διεύθυνσης Τεχνικών Έργων Περιφέρειας Κρήτης με αίτημα καθορισμού οριογραμμών μετά τον έλεγχο και την θεώρηση του Φακέλου Οριοθέτησης τμήματος ρέματος στην περιοχή «Φλαμουριανά» της Τ.Κ. Μέσα Λακωνίων του Δήμου Αγ. Νικολάου, Π.Ε. Λασιθίου.

9. Το με αρ. πρωτ. 434/25-04-2016 έγγραφο της Διεύθυνσης ΠΕ.ΧΩ.Σ. Αποκεντρωμένης Διοίκησης Κρήτης, με θέμα: «Διαβίβαση μελέτης, που αφορά τον καθορισμό οριογραμμών τμήματος του ρέματος που βρίσκεται μεταξύ των οικισμών Μαργιέλι, Μαρνέλληδες και Φλαμουριανά του Δήμου Αγίου Νικολάου στα πλαίσια εκπόνησης της μελέτης με τίτλο: "Μελέτη Παράκαμψης Οικισμών Μέσα Λακωνίων δρόμου προς λατομική περιοχή Ταπών"».

10. Τη με αρ. πρωτ. 939/15-06-2016 θετική γνωμοδότηση της Υπηρεσίας Νεωτέρων Μνημείων και Τεχνικών Έργων Κρήτης.

11. Τη με αρ. πρωτ. 1997/07-06-2016 θετική γνωμοδότηση της Εφορείας Αρχαιοτήτων Λασιθίου.

12. Τη με αρ. πρωτ. 1725/04-07-2016 θετική γνωμοδότηση της Διεύθυνσης Δασών Λασιθίου Αποκεντρωμένης Διοίκησης Κρήτης.

13. Τη με αρ. πρωτ. 1882/21-07-2016 θετική γνωμοδότηση της Διεύθυνσης Υδάτων Αποκεντρωμένης Διοίκησης Κρήτης.

14. Τη με αρ. 373/2016 (ΑΔΑ: Ω9Ο2ΩΚΨ-ΝΣΕ) απόφαση του Δημοτικού Συμβουλίου του Δήμου Αγ. Νικολάου Νομού Λασιθίου, με την οποία γνωμοδοτεί ομόφωνα θετικά για την οριοθέτηση του παραπάνω ρέματος.

15. Τη με αρ. πρωτ. οικ. 3822/09-11-2016 εισήγηση της Διεύθυνσης ΠΕ.ΧΩ.Σ. Αποκεντρωμένης Διοίκησης Κρήτης, αποφασίζουμε:

Για την επικύρωση του καθορισμού των οριογραμμών τμήματος ρέματος μήκους 1080 m περίπου, που βρί-

σκεται μεταξύ των οικισμών Μαργιέλι, Μαρνέλληδες και Φλαμουριανά, εντός των διοικητικών ορίων του Δήμου Αγίου Νικολάου, όπως αυτές αποτυπώνονται στο σχέδιο με ημερομηνία Ιούνιος 2015 (Οριοθέτηση Ρέματος - Τοπογραφικό Διάγραμμα ΤΟΠ.1), που συνέταξε ο Γεώργιος Εμμ. Βεργής, διπλ. αγρον. τοπογράφος μηχανικός.

Ο καθορισμός των οριογραμμών στηρίχτηκε στην υδραυλική μελέτη του ίδιου μελετητή μηχανικού.

Τα δεδομένα για τους υδραυλικούς υπολογισμούς της μελέτης θεωρήθηκαν από την Διεύθυνση Τεχνικών Έργων Περιφέρειας Κρήτης.

Οι οριογραμμές αυτές του παραπάνω ρέματος υλοποιούνται από τις πολυγωνικές γραμμές που ορίζουν τα σημεία: 01-1(Χ= 650395,17, Ψ=3895375,00, ΕΓΣΑ 87), 01-2,..., 01-49 για την αριστερή οριογραμμή, και τα σημεία 02-1, 02-2,..., 02-49 (Χ= 651121,80, Ψ=3895159,59, ΕΓΣΑ 87) για τη δεξιά οριογραμμή.

Τα παραπάνω σημεία είναι αποτυπωμένα στο προαναφερόμενο σχέδιο Οριζοντιογραφίας και περιέχονται σε αυτό με τις συντεταγμένες τους. (Σύστημα συντεταγμένων είναι το ΕΓΣΑ 87).


Η ισχύς της παρούσας αρχίζει από τη δημοσίευσή της στην Εφημερίδα της Κυβερνήσεως.

Η απόφαση αυτή μαζί με το συνημμένο τοπογραφικό διάγραμμα να δημοσιευθεί στην Εφημερίδα της Κυβερνήσεως.


Ηράκλειο, 30 Νοεμβρίου 2016


Ο Ασκών καθήκοντα Γενικού Γραμματέα
Αποκεντρωμένης Διοίκησης

ΑΝΑΣΤΑΣΙΟΣ ΙΩΑΝΝΟΥ

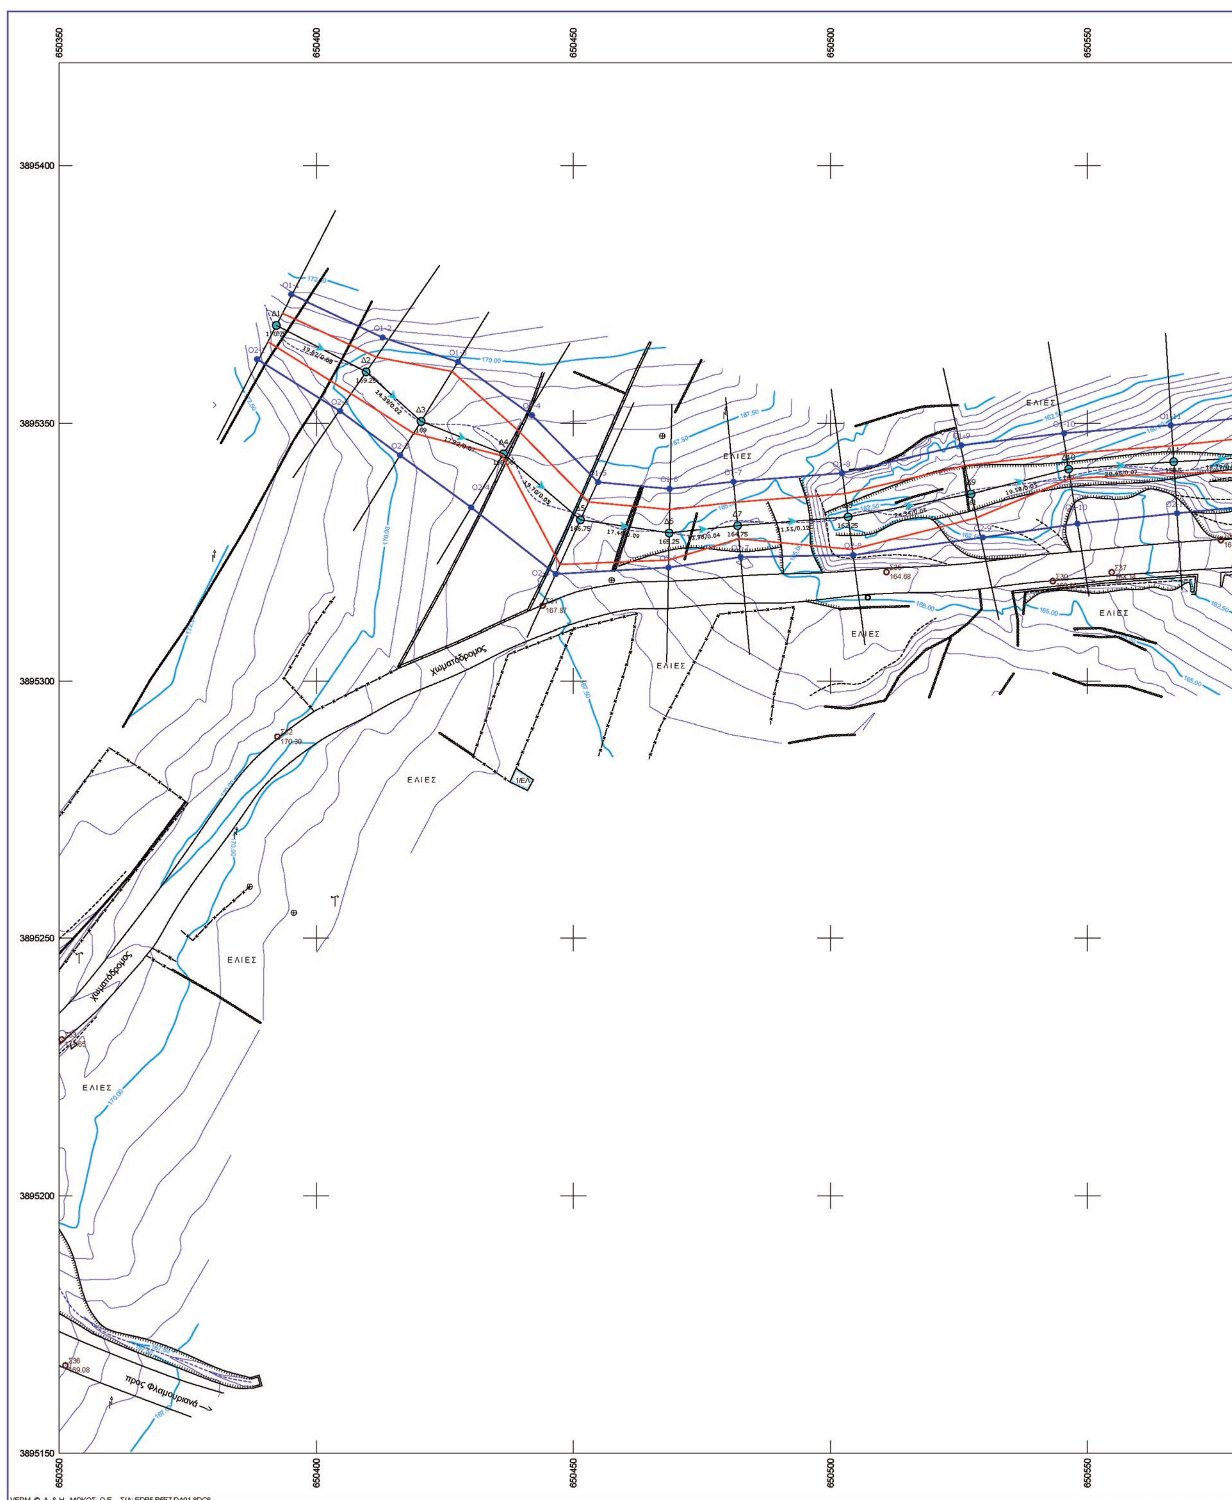


ΕΘΝΙΚΟ ΤΥΠΟΓΡΑΦΕΙΟ
Για τεχνικούς λόγους στο σχεδιάγραμμα, από το ηλεκτρονικό αρχείο, έγινε σμίκρυνση κατά ποσοστό 34%

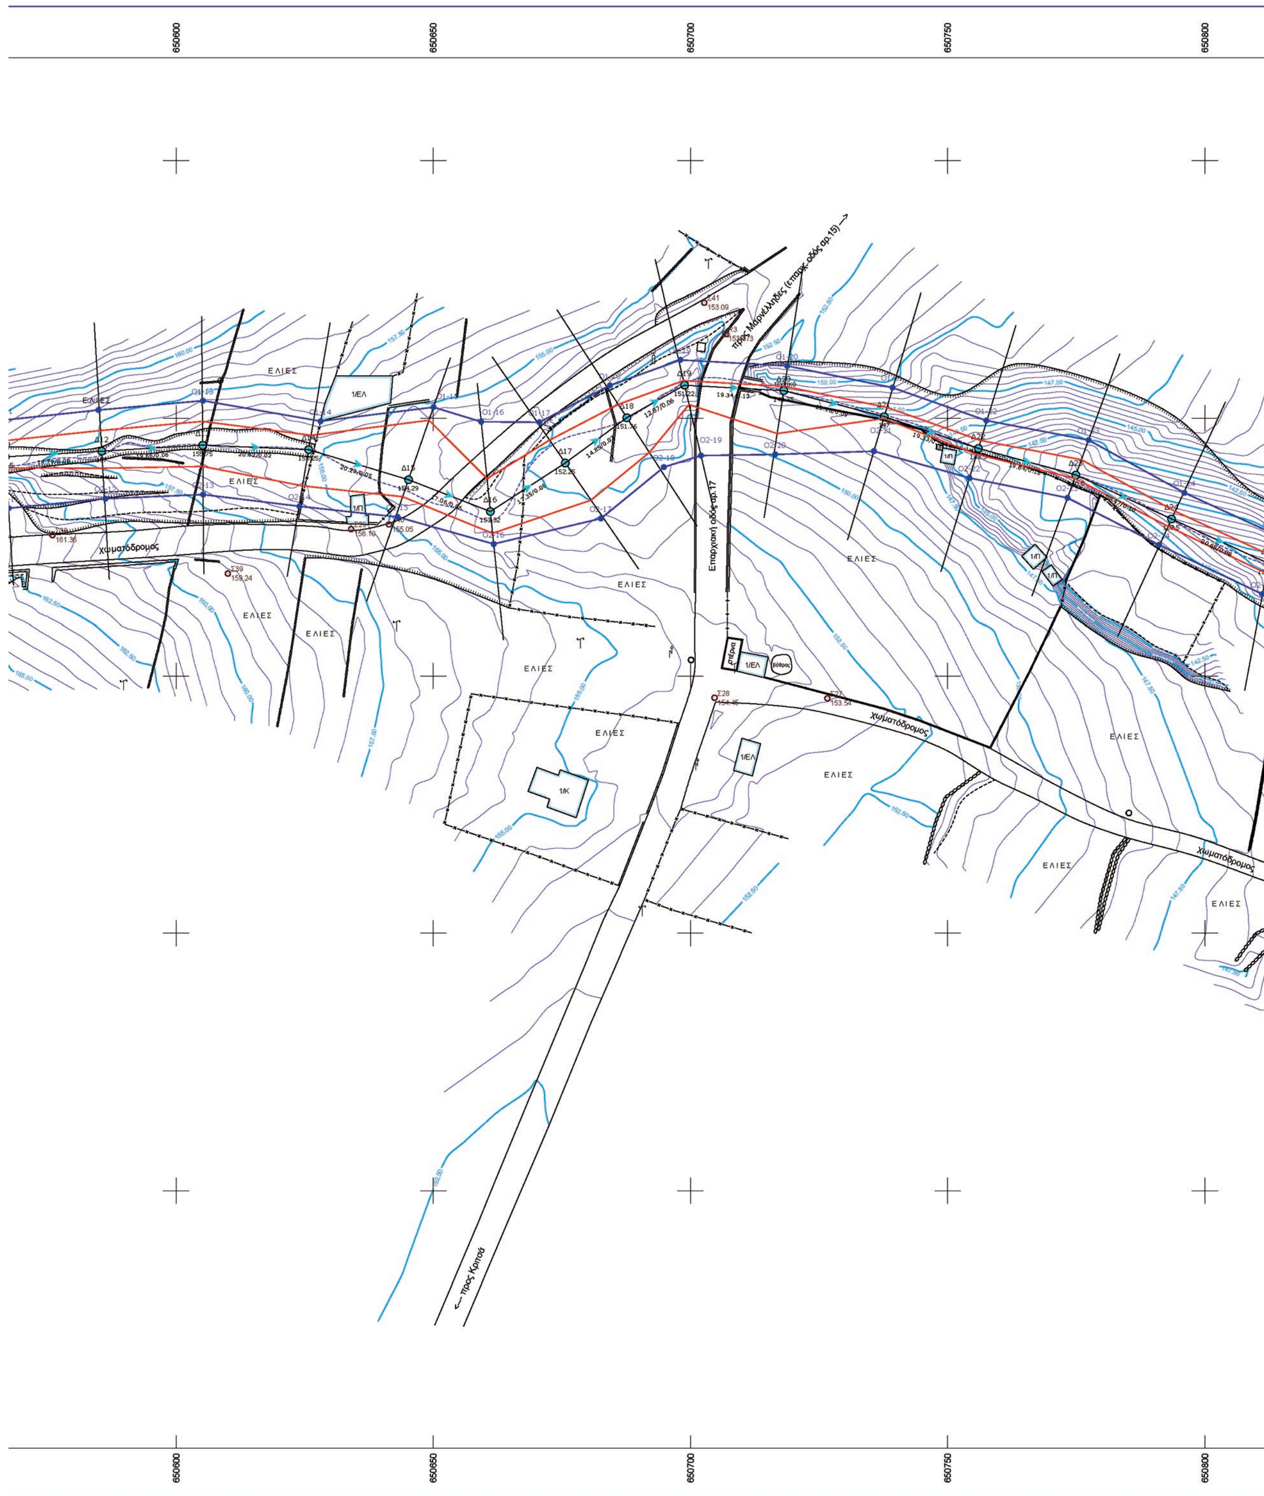
650600
650650
650700
650750
650800
ΕΛΙΕΣ
1/ΕΛ
Χωματόδρομος
Επαρχιακή οδός αρ.17
προς Μαριέλληδες (επαρχ. οδός αρ.15) -->
<-- προς Κρητά
1/Κ
1/Π

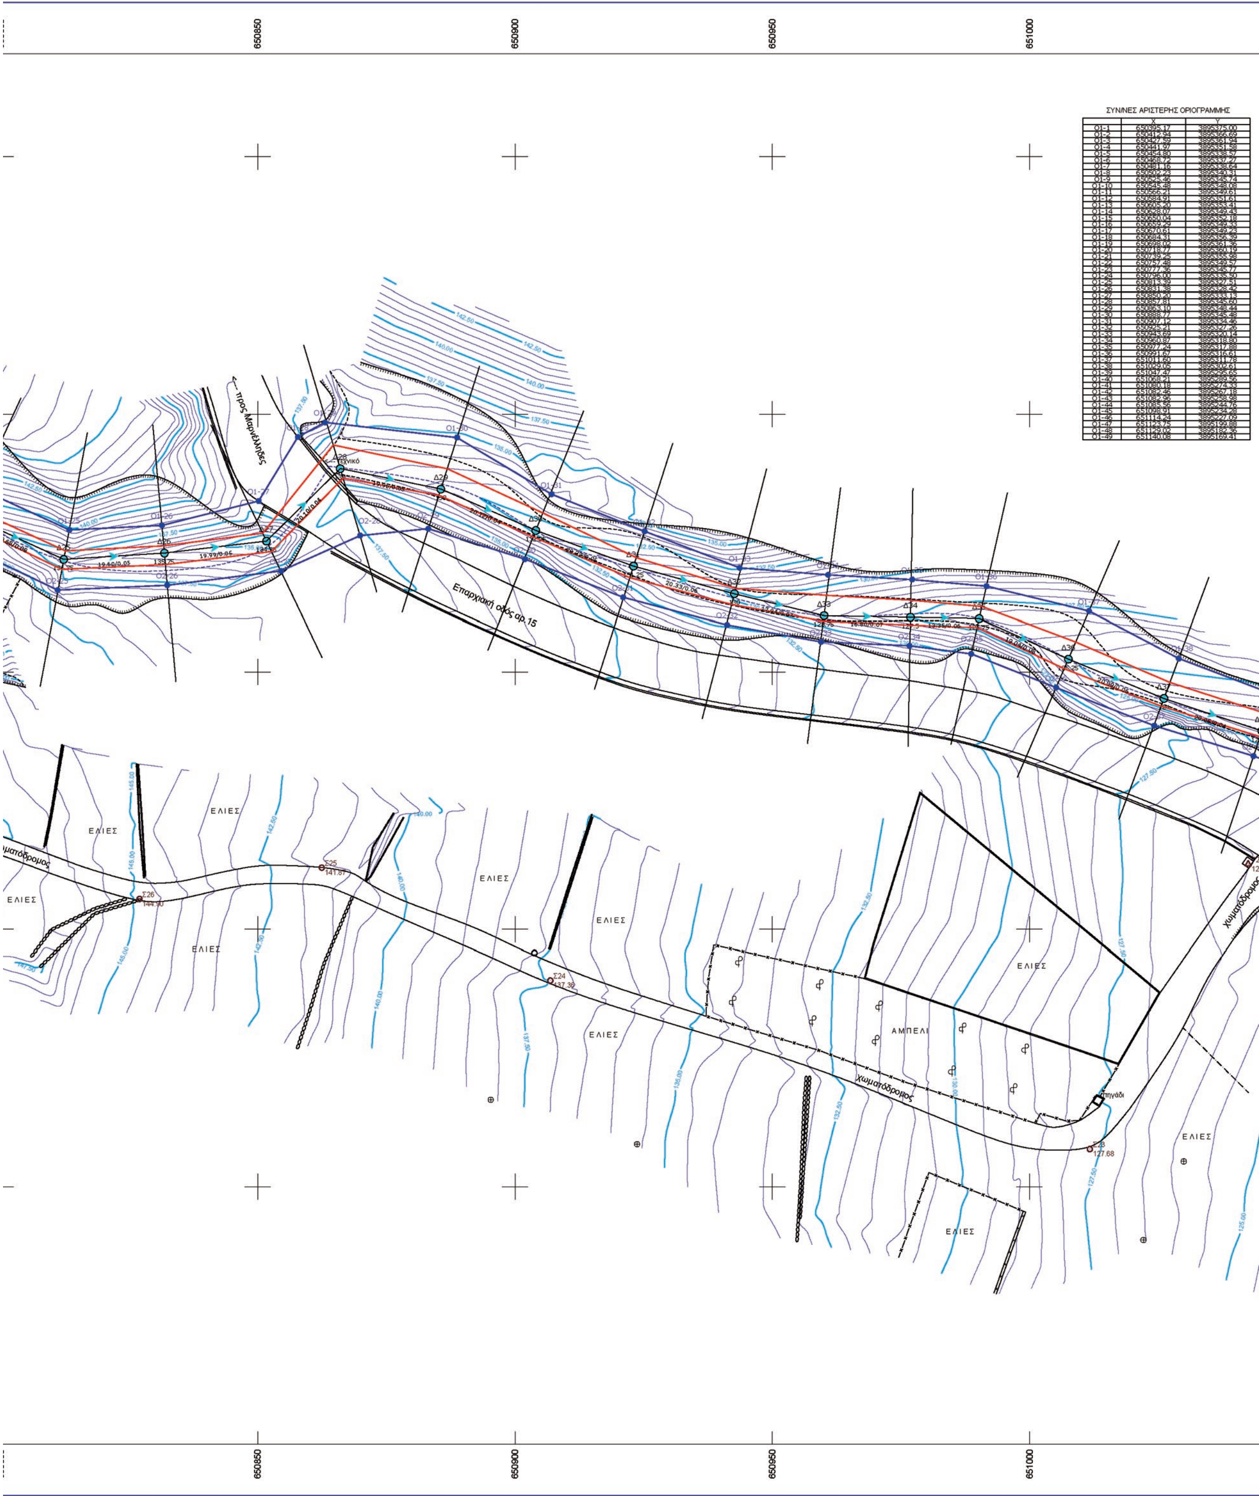

ΣΥΝ/ΝΕΣ ΑΡΙΣΤΕΡΗΣ ΟΡΙΟΓΡΑΜΜΗΣ

	X	Y
O1-1	650395.17	3895375.00
O1-2	650412.94	3895366.69
O1-3	650427.59	3895361.94
O1-4	650441.97	3895351.58
O1-5	650454.80	3895338.57
O1-6	650468.72	3895337.27
O1-7	650481.16	3895338.64
O1-8	650502.23	3895340.31
O1-9	650525.46	3895345.74
O1-10	650545.48	3895348.08
O1-11	650566.21	3895349.61
O1-12	650584.91	3895351.61
O1-13	650605.20	3895353.41
O1-14	650628.07	3895349.43
O1-15	650650.04	3895352.18
O1-16	650659.29	3895349.33
O1-17	650670.61	3895349.23
O1-18	650684.31	3895356.39
O1-19	650698.02	3895361.36
O1-20	650718.77	3895360.19
O1-21	650739.25	3895355.98
O1-22	650757.48	3895349.57
O1-23	650777.36	3895345.77
O1-24	650796.00	3895335.50
O1-25	650813.39	3895327.51
O1-26	650831.38	3895328.42
O1-27	650850.20	3895333.13
O1-28	650857.81	3895345.60
O1-29	650863.10	3895348.44
O1-30	650888.77	3895345.48
O1-31	650907.12	3895334.46
O1-32	650925.21	3895327.26
O1-33	650943.69	3895320.14
O1-34	650960.87	3895318.80
O1-35	650977.24	3895317.88
O1-36	650991.67	3895316.61
O1-37	651011.60	3895311.78
O1-38	651029.05	3895302.61
O1-39	651047.47	3895295.65
O1-40	651068.21	3895289.56
O1-41	651080.18	3895274.33
O1-42	651082.46	3895267.18
O1-43	651082.96	3895258.98
O1-44	651085.56	3895244.76
O1-45	651098.91	3895234.28
O1-46	651114.24	3895227.09
O1-47	651123.75	3895199.88
O1-48	651129.02	3895182.36
O1-49	651140.08	3895169.41

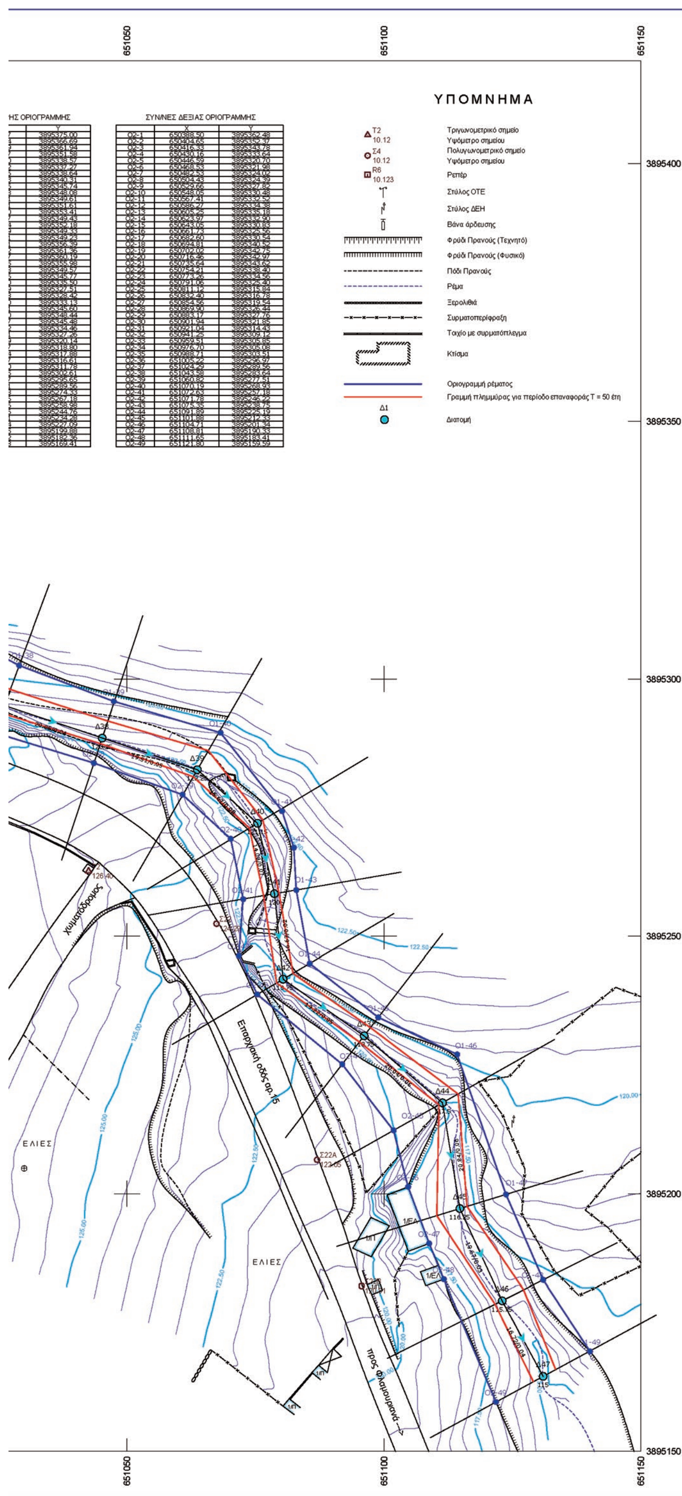


...ΗΣ ΟΡΙΟΓΡΑΜΜΗΣ

Y
3895375.00
3895366.69
3895361.94
3895351.58
3895338.57
3895337.27
3895338.64
3895340.31
3895345.74
3895348.08
3895349.61
3895351.61
3895353.41
3895349.43
3895352.18
3895349.33
3895349.23
3895356.39
3895361.36
3895360.19
3895355.98
3895349.57
3895345.77
3895335.50
3895327.51
3895328.42
3895333.13
3895345.60
3895348.44
3895345.48
3895334.46
3895327.26
3895320.14
3895318.80
3895317.88
3895316.61
3895311.78
3895302.61
3895295.65
3895289.56
3895274.33
3895267.18
3895258.98
3895244.76
3895234.28
3895227.09
3895199.88
3895182.36
3895169.41

ΣΥΝ/ΝΕΣ ΔΕΞΙΑΣ ΟΡΙΟΓΡΑΜΜΗΣ

	X	Y
O2-1	650388.50	3895362.48
O2-2	650404.65	3895352.37
O2-3	650416.33	3895343.78
O2-4	650430.16	3895333.64
O2-5	650446.59	3895320.70
O2-6	650468.53	3895321.98
O2-7	650482.53	3895324.02
O2-8	650504.43	3895324.39
O2-9	650529.66	3895327.82
O2-10	650548.05	3895330.48
O2-11	650567.41	3895332.52
O2-12	650586.27	3895334.38
O2-13	650605.25	3895335.18
O2-14	650623.97	3895332.90
O2-15	650643.05	3895330.83
O2-16	650661.73	3895325.56
O2-17	650682.60	3895330.54
O2-18	650694.81	3895340.52
O2-19	650702.02	3895342.75
O2-20	650716.46	3895342.97
O2-21	650735.64	3895343.62
O2-22	650754.21	3895338.40
O2-23	650773.26	3895334.56
O2-24	650791.06	3895325.40
O2-25	650811.12	3895315.84
O2-26	650832.40	3895316.78
O2-27	650854.56	3895319.54
O2-28	650869.90	3895326.44
O2-29	650883.17	3895327.76
O2-30	650901.94	3895321.85
O2-31	650921.04	3895314.43
O2-32	650941.25	3895309.12
O2-33	650959.51	3895305.85
O2-34	650976.70	3895305.08
O2-35	650988.71	3895303.51
O2-36	651005.22	3895296.97
O2-37	651024.29	3895289.56
O2-38	651043.58	3895283.64
O2-39	651060.82	3895277.51
O2-40	651070.19	3895268.93
O2-41	651072.63	3895257.18
O2-42	651071.78	3895246.22
O2-43	651075.35	3895238.75
O2-44	651091.89	3895225.19
O2-45	651101.88	3895212.33
O2-46	651104.71	3895201.34
O2-47	651108.81	3895190.33
O2-48	651111.65	3895183.41
O2-49	651121.80	3895159.59

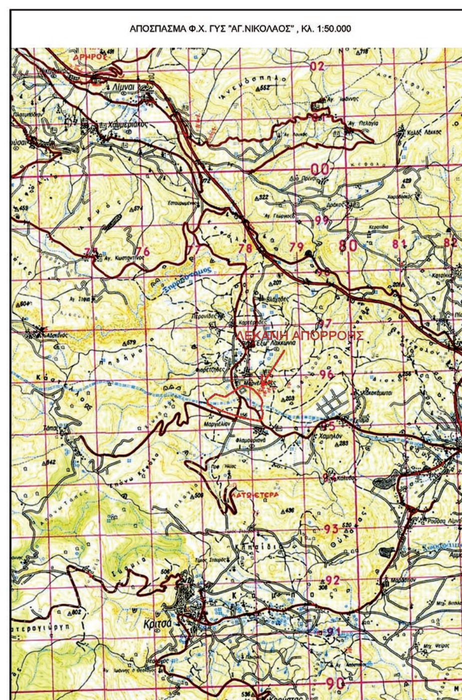

ΠΑΡΑΤΗΡΗΣΕΙΣ

- Το ρέμα βρίσκεται εκτός περιοχών NATURA 2000 του Ν.3937/2011.
- Το ρέμα βρίσκεται εκτός κυρηγμένου αρχαιολογικού χώρου και εκτός παραδοσιακού οικισμού.
- Το ρέμα απέχει από τη θάλασσα περίπου 6 χλμ.
- Οι κατασκευές που βρίσκονται εντός οριογραμμών δεν έχουν παλαιότερη έγκριση.
- Οι συν/νες είναι ενταγμένες στο κρατικό σύστημα ΕΓΣΑ '87.

ΕΛΛΗΝΙΚΗ ΔΗΜΟΚΡΑΤΙΑ
ΠΕΡΙΦΕΡΕΙΑΚΗ ΕΝΟΤΗΤΑ ΛΑΣΙΘΙΟΥ
ΔΙΕΥΘΥΝΣΗ ΤΕΧΝΙΚΩΝ ΕΡΓΩΝ

ΜΕΛΕΤΗ ΠΑΡΑΚΑΜΨΗΣ ΟΙΚΙΣΜΩΝ ΜΕΣΑ ΛΑΚΩΝΙΩΝ
ΔΡΟΜΟΥ ΠΡΟΣ ΛΑΤΟΜΙΚΗ ΠΕΡΙΟΧΗ ΤΑΠΩΝ

ΟΡΙΟΘΕΤΗΣΗ ΡΕΜΑΤΟΣ

ΚΛΙΜΑΚΑ
1:500
Ισοδιάσταση : 0.50 m
Προβολικό σύστημα ΕΓΣΑ '87

ΤΟΠΟΓΡΑΦΙΚΟ ΔΙΑΓΡΑΜΜΑ

ΜΕΛΕΤΗΤΕΣ:
ΜΠΑΚΙΝΤΑΣ ΚΩΝ/ΝΟΣ Α.Τ.Μ.
ΖΗΔΙΑΝΑΚΗΣ ΜΙΧΑΗΛ Α.Τ.Μ.
ΒΕΡΓΗΣ ΓΕΩΡΓΙΟΣ Α.Τ.Μ.

ΑΡ. ΣΧΕΔΙΟΥ
ΤΟΠ.1
ΗΜΕΡΟΜΗΝΙΑ
ΙΟΥΝΙΟΣ 2015

Δ/ΝΣΗ ΤΕΧΝΙΚΩΝ ΕΡΓΩΝ ΠΕΡΙΦΕΡΕΙΑΚΗ ΕΝΟΤΗΤΑ ΛΑΣΙΘΙΟΥ				
	ΕΛΕΓΧΟΣ			
	ΘΕΩΡΗΣΗ			
	ΕΓΚΡΙΣΗ			

Αριθμ. 15265 (2)

Κήρυξη ως αναδασωτέας έκτασης 724 στρ. στη θέση «Ξερή Βρύση Μαυροκορδάτου» Τ.Κ Πλατανιάς, Δήμου Παρανεστίου, Π.ΕΔράμας.

Ο ΓΕΝΙΚΟΣ ΓΡΑΜΜΑΤΕΑΣ ΑΠΟΚΕΝΤΡΩΜΕΝΗΣ ΔΙΟΙΚΗΣΗΣ ΜΑΚΕΔΟΝΙΑΣ ΚΑΙ ΘΡΑΚΗΣ

Έχοντας υπόψη τις διατάξεις:

α) Των άρθρων 24 παρ.1 και 117 παρ.3 του Συντάγματος της Χώρας.

β) Των άρθρων 38 παρ.1 και 41 παρ.1 και παρ.3 του Ν. 998/1979 (Α’289) «Περί προστασίας των δασών και δασικών εν γένει εκτάσεων της χώρας» σε συνδυασμό με το άρθρο 1 παρ. 15 του Ν. 3208/2003, όπως σήμερα ισχύει.

γ)Του Ν. 3852/2010 (Α’87) «περί Νέας Αρχιτεκτονικής της Αυτοδιοίκησης και της Αποκεντρωμένης Διοίκησης - Πρόγραμμα Καλλικράτης», ιδίως των άρθρων 6 και 280.

δ) Τις διατάξεις του Ν.2690/1999 (Α’ 45) «Κύρωση του Κώδικα Διοικητικής Διαδικασίας και άλλες διατάξεις».

ε) Του αρθρ. 56 του Ν. 4257/2014 (Α’93) «Επείγουσες ρυθμίσεις αρμοδιότητας Υπουργείου Εσωτερικών».

στ) Του π.δ. 142/2010 (Β’ 235) «Οργανισμός της Αποκεντρωμένης Διοίκησης Μακεδονίας-Θράκης».

ζ) Την πράξη 4/6-2-2015 του υπουργικού συμβουλίου(Α’24)«Αποδοχή παραιτήσεων των Γενικών Γραμματέων των Αποκεντρωμένων Διοικήσεων της Χώρας».

2. Την αριθμ. οικ. 99386/6-11-2014 (Β’3105) απόφαση του Γεν. Γραμματέα Αποκεντρωμένης Διοίκησης Μακεδονίας και Θράκης για την εξουσιοδότηση προς υπογραφή «Με εντολή Γενικού Γραμματέα».

3. Τις υπ’ αριθμ. 160417/1180/8-7-80 και 182447/3049/ 24-9-1980 εγκύκλιες διαταγές του Υπουργείου Γεωργίας «περί οδηγιών για τις αναδασωτέες εκτάσεις».

8. Την αριθ. 14453/28-9-2016 εισήγηση του Δασαρχείου Δράμας με την οποία προτείνεται η κήρυξη της έκτασης που αναφέρεται στο θέμα ως αναδασωτέας, αποφασίζουμε:

Κηρύσσουμε ως αναδασωτέα, με σκοπό την προστασία των δασικών εδαφών και του δασικού περιβάλλοντος, δημόσια έκταση 724 στρ., στη θέση «Ξερή Βρύση Μαυροκορδάτου» Τ.Κ Πλατανιάς, Δήμου Παρανεστίου, Π.Ε. Δράμας, της οποίας η βλάστηση καταστράφηκε λόγω πυρκαγιάς, ώστε να αποκλειστεί η χρήση της δια άλλο σκοπό και η οποία - προ της καταστροφής της - καταλαμβανόταν από δασική βλάστηση πουρναριού, κέδρου και γαύρου.

Η ανωτέρω έκταση είχε τις προϋποθέσεις να καταταγεί στην παρ. 1 του άρθρου 3 του Ν. 998/1979 όπως ισχύει και εμπίπτει στις διατάξεις του άρθρου 38 του Ν. 998/1979.

Η πρόταση κήρυξής της ως αναδασωτέας ενεργείται σύμφωνα με τις διατάξεις του άρθρου 41 του ιδίου νόμου, σε συνδυασμό με αυτές τις παρ. 15 του άρθρου 1 του Ν. 3208/2003.

Η αποκατάσταση της βλάστησης θα πραγματοποιηθεί με φυσική αναγέννηση ή τεχνητή αναδάσωση.

Η παραπάνω έκταση συνολικού εμβαδού 724 στρ. απεικονίζεται από τα τμήματα με περιμετρικά στοιχεία Α,Β,Γ,Δ,...ΑΜ,ΑΝ,ΑΞ,Α και Α',Β',Γ',....,Θ',Ι΄,Α' στο συνημμένο τοπογραφικό διάγραμμα κλίμακας 1:30000, με προσαρτημένο προσανατολιστικό απόσπασμα χάρτη της περιοχής κλίμακας 1:60.000, που αποτελεί αναπόσπαστο μέρος της παρούσας και συνορεύει:

Βόρεια: Δάσος

Νότια: Δάσος

Ανατολικά: Δάσος

Δυτικά: Δάσος

Επί της παρούσας μπορεί να υποβληθεί αίτηση ακύρωσης στο αρμόδιο τριμελές διοικητικό εφετείο σύμφωνα με το άρθ. 1 (περιπτ. Ιδ του Ν. 702/1977 (ΦΕΚ 268 τ.Α’/1977) όπως ισχύει και μέσα σε προθεσμία εξήντα (60) ημερών, που αρχίζει από την επομένη της δημοσίευσής της (αρθ.6 του π.δ. 18/1989).

Με την παρούσα απόφαση δεν επιβαρύνεται ο κρατικός προϋπολογισμός.

Η απόφαση αυτή να δημοσιευθεί στην Εφημερίδα της Κυβερνήσεως.

Θεσσαλονίκη, 19 Οκτωβρίου 2016


Ο Ασκών καθήκοντα Γενικού Γραμματέα
Αποκεντρωμένης Διοίκησης

ΝΙΚΗΤΑΣ ΦΡΑΓΚΙΣΚΑΚΗΣ

ΤΟΠΟΓΡΑΦΙΚΟ ΔΙΑΓΡΑΜΜΑ
Δάσους 724 στρ. στην περιοχή Μαυροκορδάτου Δήμου Παρανεστίου, που καταστράφηκε λόγω πυρκαγιάς στις 7-8-2016.

ΕΘΝΙΚΟ ΤΥΠΟΓΡΑΦΕΙΟ
Για τεχνικούς λόγους στο σχεδιάγραμμα, από το ηλεκτρονικό αρχείο, έγινε σμίκρυνση κατά ποσοστό 79%

Τοπογραφικό διάγραμμα 1:30.000

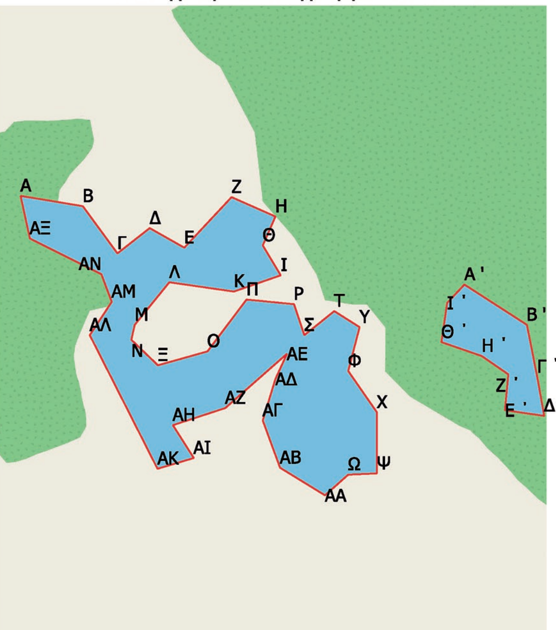


Κορυφές	χ	ψ
Α	530022	4566096
Β	530257	4566058
Γ	530389	4565881
Δ	530510	4565977
Ε	530641	4565903
Ζ	530819	4566095
Η	530985	4566022
Θ	530937	4565913
Ι	531006	4565801
Κ	530829	4565739
Λ	530585	4565773
Μ	530455	4565612
Ν	530442	4565555
Ξ	530543	4565460
Ο	530730	4565513
Π	530877	4565709
Ρ	531056	4565693
Σ	531096	4565576
Τ	531209	4565667
Υ	531305	4565607
Φ	531262	4565442
Χ	531371	4565286
Ψ	531372	4565056
Ω	531263	4565051
ΑΑ	531177	4564973
ΑΒ	531006	4565076
ΑΓ	530940	4565254
ΑΔ	530987	4565410
ΑΕ	531031	4565506
ΑΖ	530798	4565300
ΑΗ	530601	4565235
ΑΙ	530680	4565111
ΑΚ	530544	4565070
ΑΛ	530286	4565572
ΑΜ	530368	4565698
ΑΝ	530328	4565802
ΑΞ	530058	4565936
Α	530022	4566096

Ανήκει στην αριθμ. πρωτ 15265/19-10-16 απόφαση της Δ/νσης Δασών Δράμας περί κήρυξης έκτασης ως αναδασωτέας.

Πίνακες συντεταγμένων ΕΓΣΑ 87

Κορυφές	χ	ψ
Α '	531700	4565769
Β '	531936	4565618
Γ '	531976	4565423
Δ '	532003	4565276
Ε '	531855	4565297
Ζ '	531867	4565431
Η '	531767	4565500
Θ '	531614	4565552
Ι '	531635	4565699
Α '	531700	4565769

Χάρτης προσανατολισμού 1:60.000

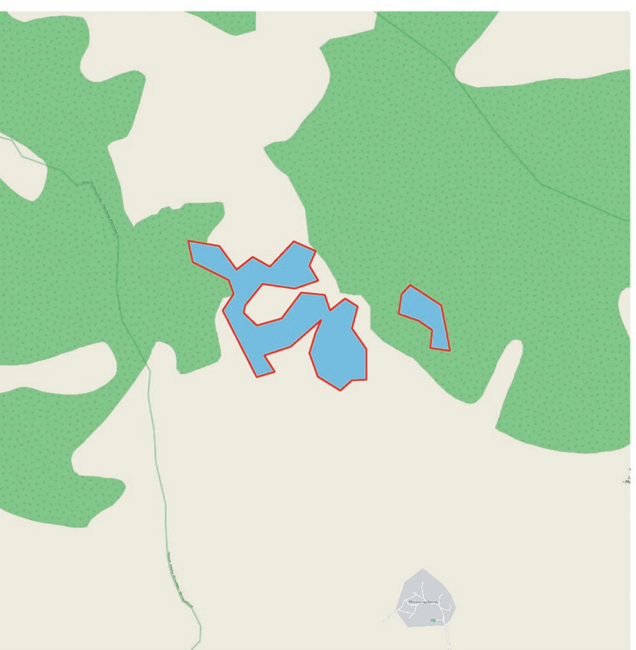

Δράμα 28 – 9 - 2016
Ο Συντάκτης

Απτόγλου Ιωάννης
Δασολόγος

ΘΕΩΡΗΘΗΚΕ
Δράμα 28 - 9 - 2016
Η Δασάρχης Δράμας

Κωνσταντινίδου Ελισάβετ
Δασολόγος

ΕΛΕΓΘΗΚΕ
Δράμα 19 - 10 - 2016
Ο αναπληρωτής Δ/ντής Δασών Δράμας

Τσίγγης Ανδρέας
Δασολόγος

ΕΓΚΡΙΝΕΤΑΙ
Θεσσαλονίκη - - 2016
Ο ασκών καθήκοντα Γενικού Γραμματέα Α.Δ.Μ.Θ.

Φραγκισκάκης Νικήτας
Δασολόγος